


Hřbitov obce Doksy - Návrh Výsadeb

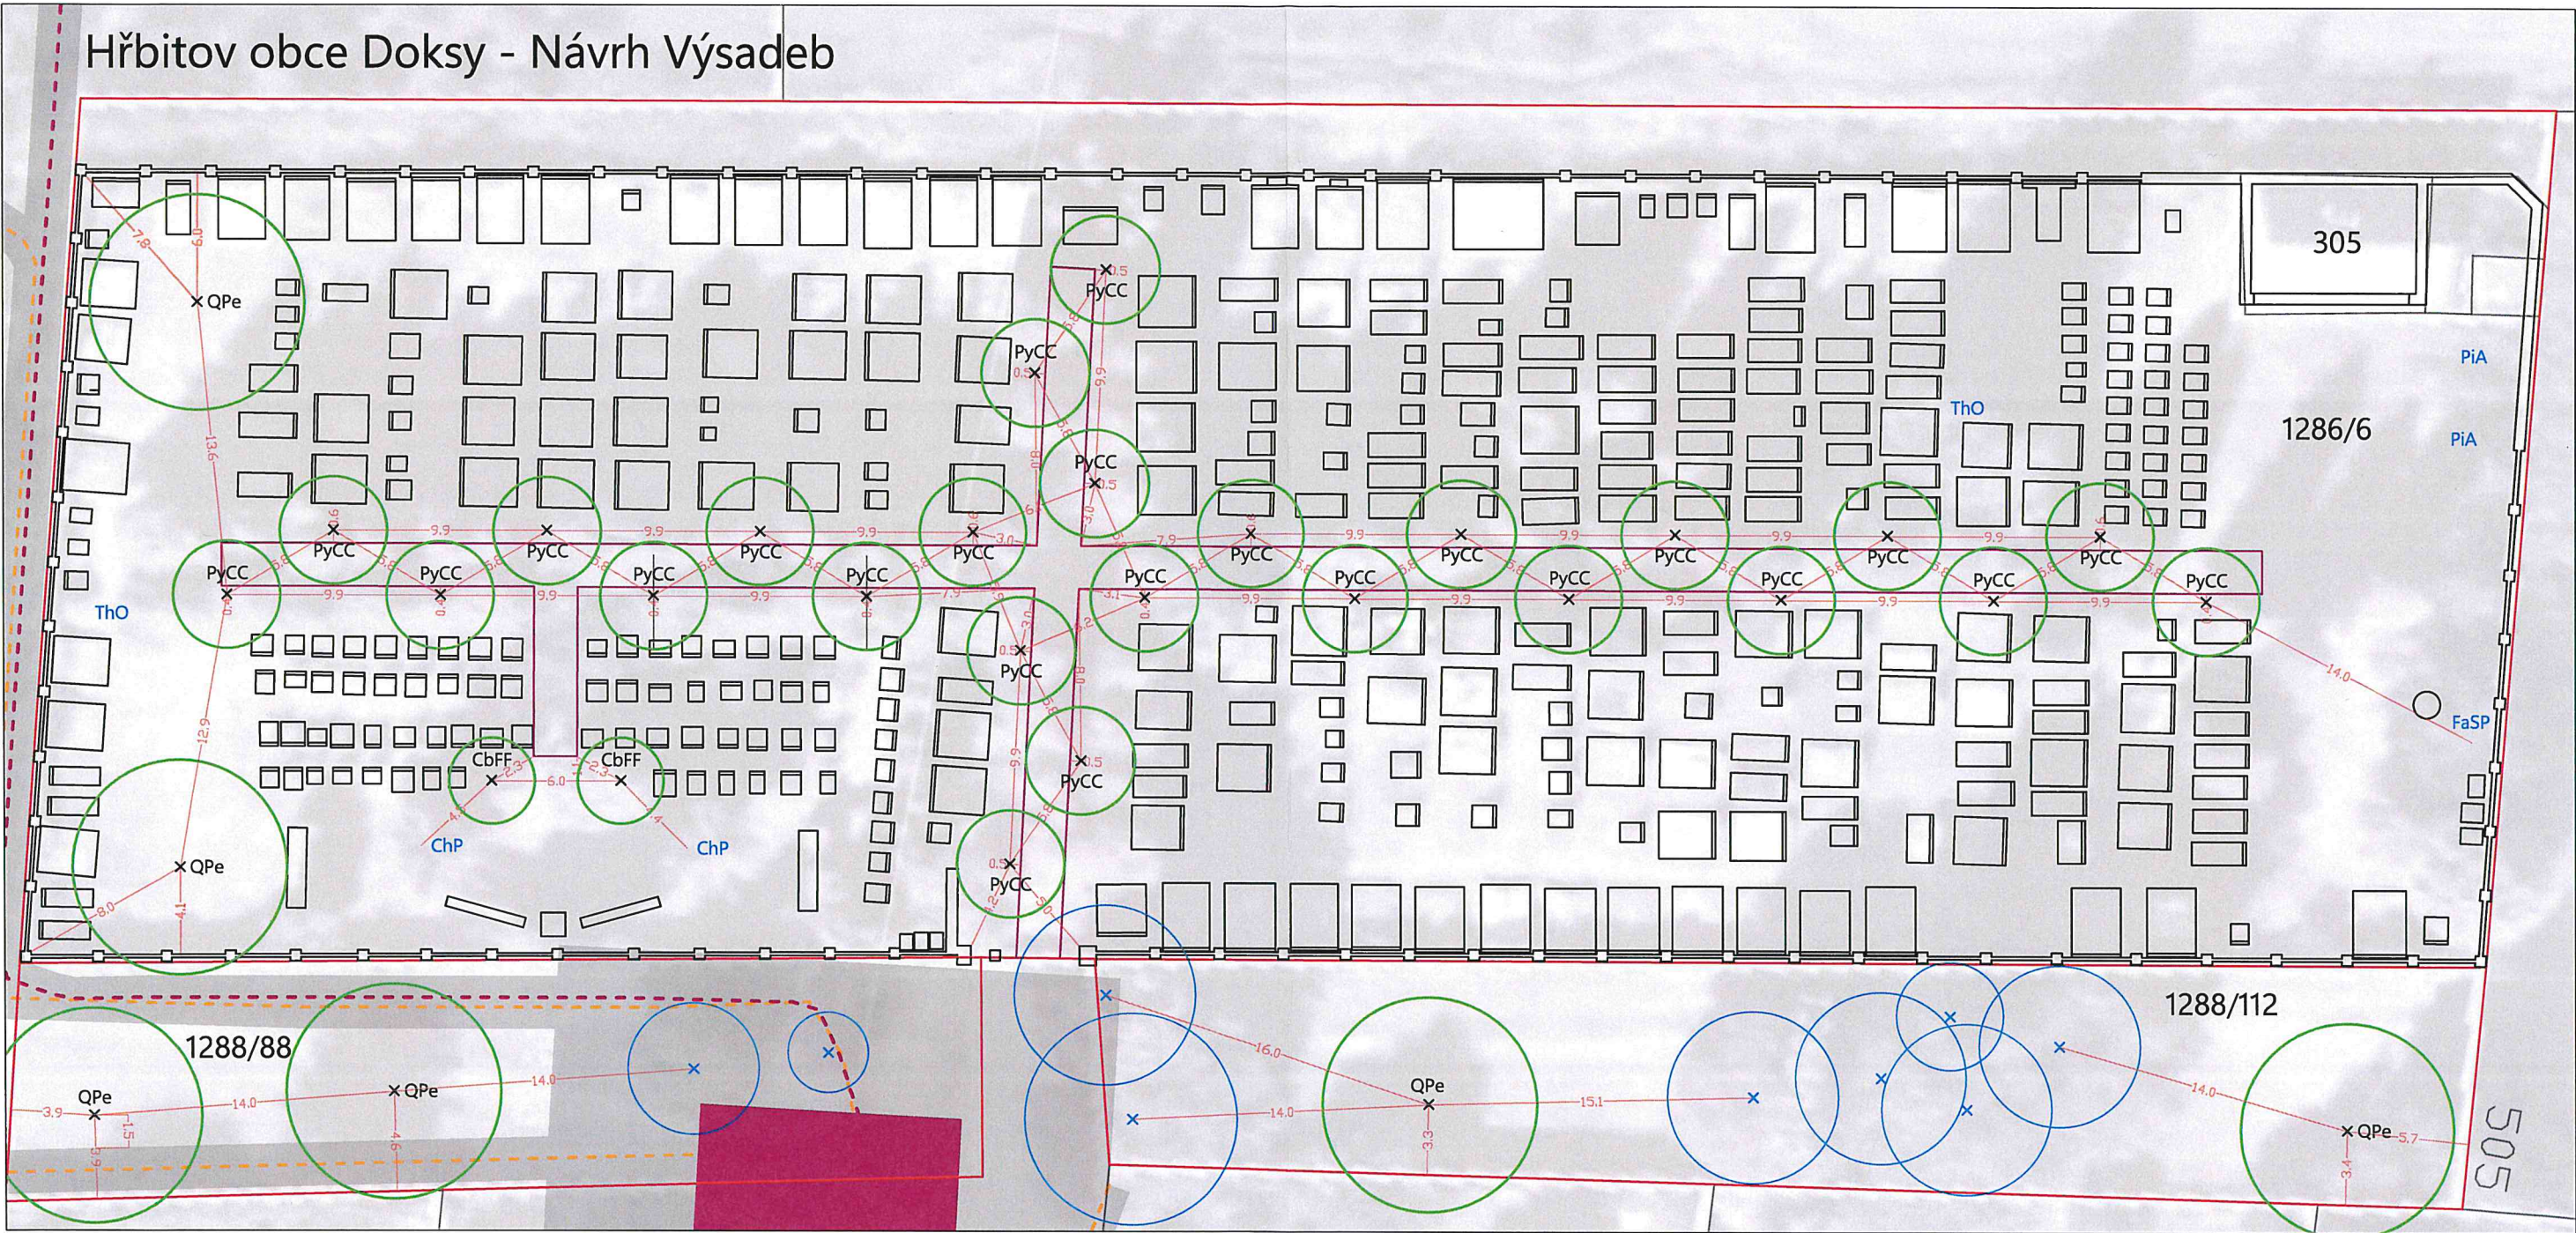

Seznam navržených dřevin:

PyCC	<i>Pyrus calleryana</i> 'Chanticleer'	OK 12-14
	hrušeň Calleryova	25 ks
QPe	<i>Quercus petraea</i>	OK 12-14
	dub zimní	6 ks
CbFF	<i>Carpinus betulus</i> 'Frans Fontaine'	OK 12-14
	habr obecný	2 ks
Celkem Stromů:		33 ks

OK 12-14	25 ks
OK 12-14	6 ks
OK 12-14	2 ks
33 ks	

Legenda:

	Katastr nemovitostí
	Vytyčovací kóty
	Pěší cesta
	Stromy - navržené
	Stávající dřeviny

Seznam stávajících dřevin v ploše hřbitova (parcela č. 1286/6):

FaSP	<i>Fagus sylvatica</i> 'Pendula'	1 ks	PiA	<i>Picea abies</i>	1 ks
	buk lesní			smrk ztepilý	
ThO	<i>Thuja occidentalis</i>	2 ks	ChP	<i>Chamaecyparis pisifera</i>	2 ks
	zerav západní			cypřišek hrachonosný	

Celé zájmové území, hřbitov i související parcely, náleží dle platného ÚP do Zastavitelných ploch.



Inženýrské sítě v zájmovém území	
	hranice řešeného území
	inženýrské sítě - podzemní vedení elektro VN do 35 kV - včetně OP (šedá) - dle platného ÚP
	inženýrské sítě - podzemní vedení elektro NN do 1 kV - včetně OP (šedá) - dle platného ÚP
	inženýrské sítě - trafostanice - včetně OP (šedá) - dle platného ÚP

Název projektu	Hřbitov obce Doksy - Návrh Výsadeb		
Fáze	Projekt OP-24-320	Měřítko	1:300
Lokalita	Doksy	Formát	2x A4
Dotčené parcely	parc. č. 1286/6, 1288/88, 1288/112		
Sousední parcely	parc. č. 305		
Žadatel	Obec Doksy, Sokolská 305, 27364 Doksy		
Vypracoval	Ing. Ondřej Effenberger		