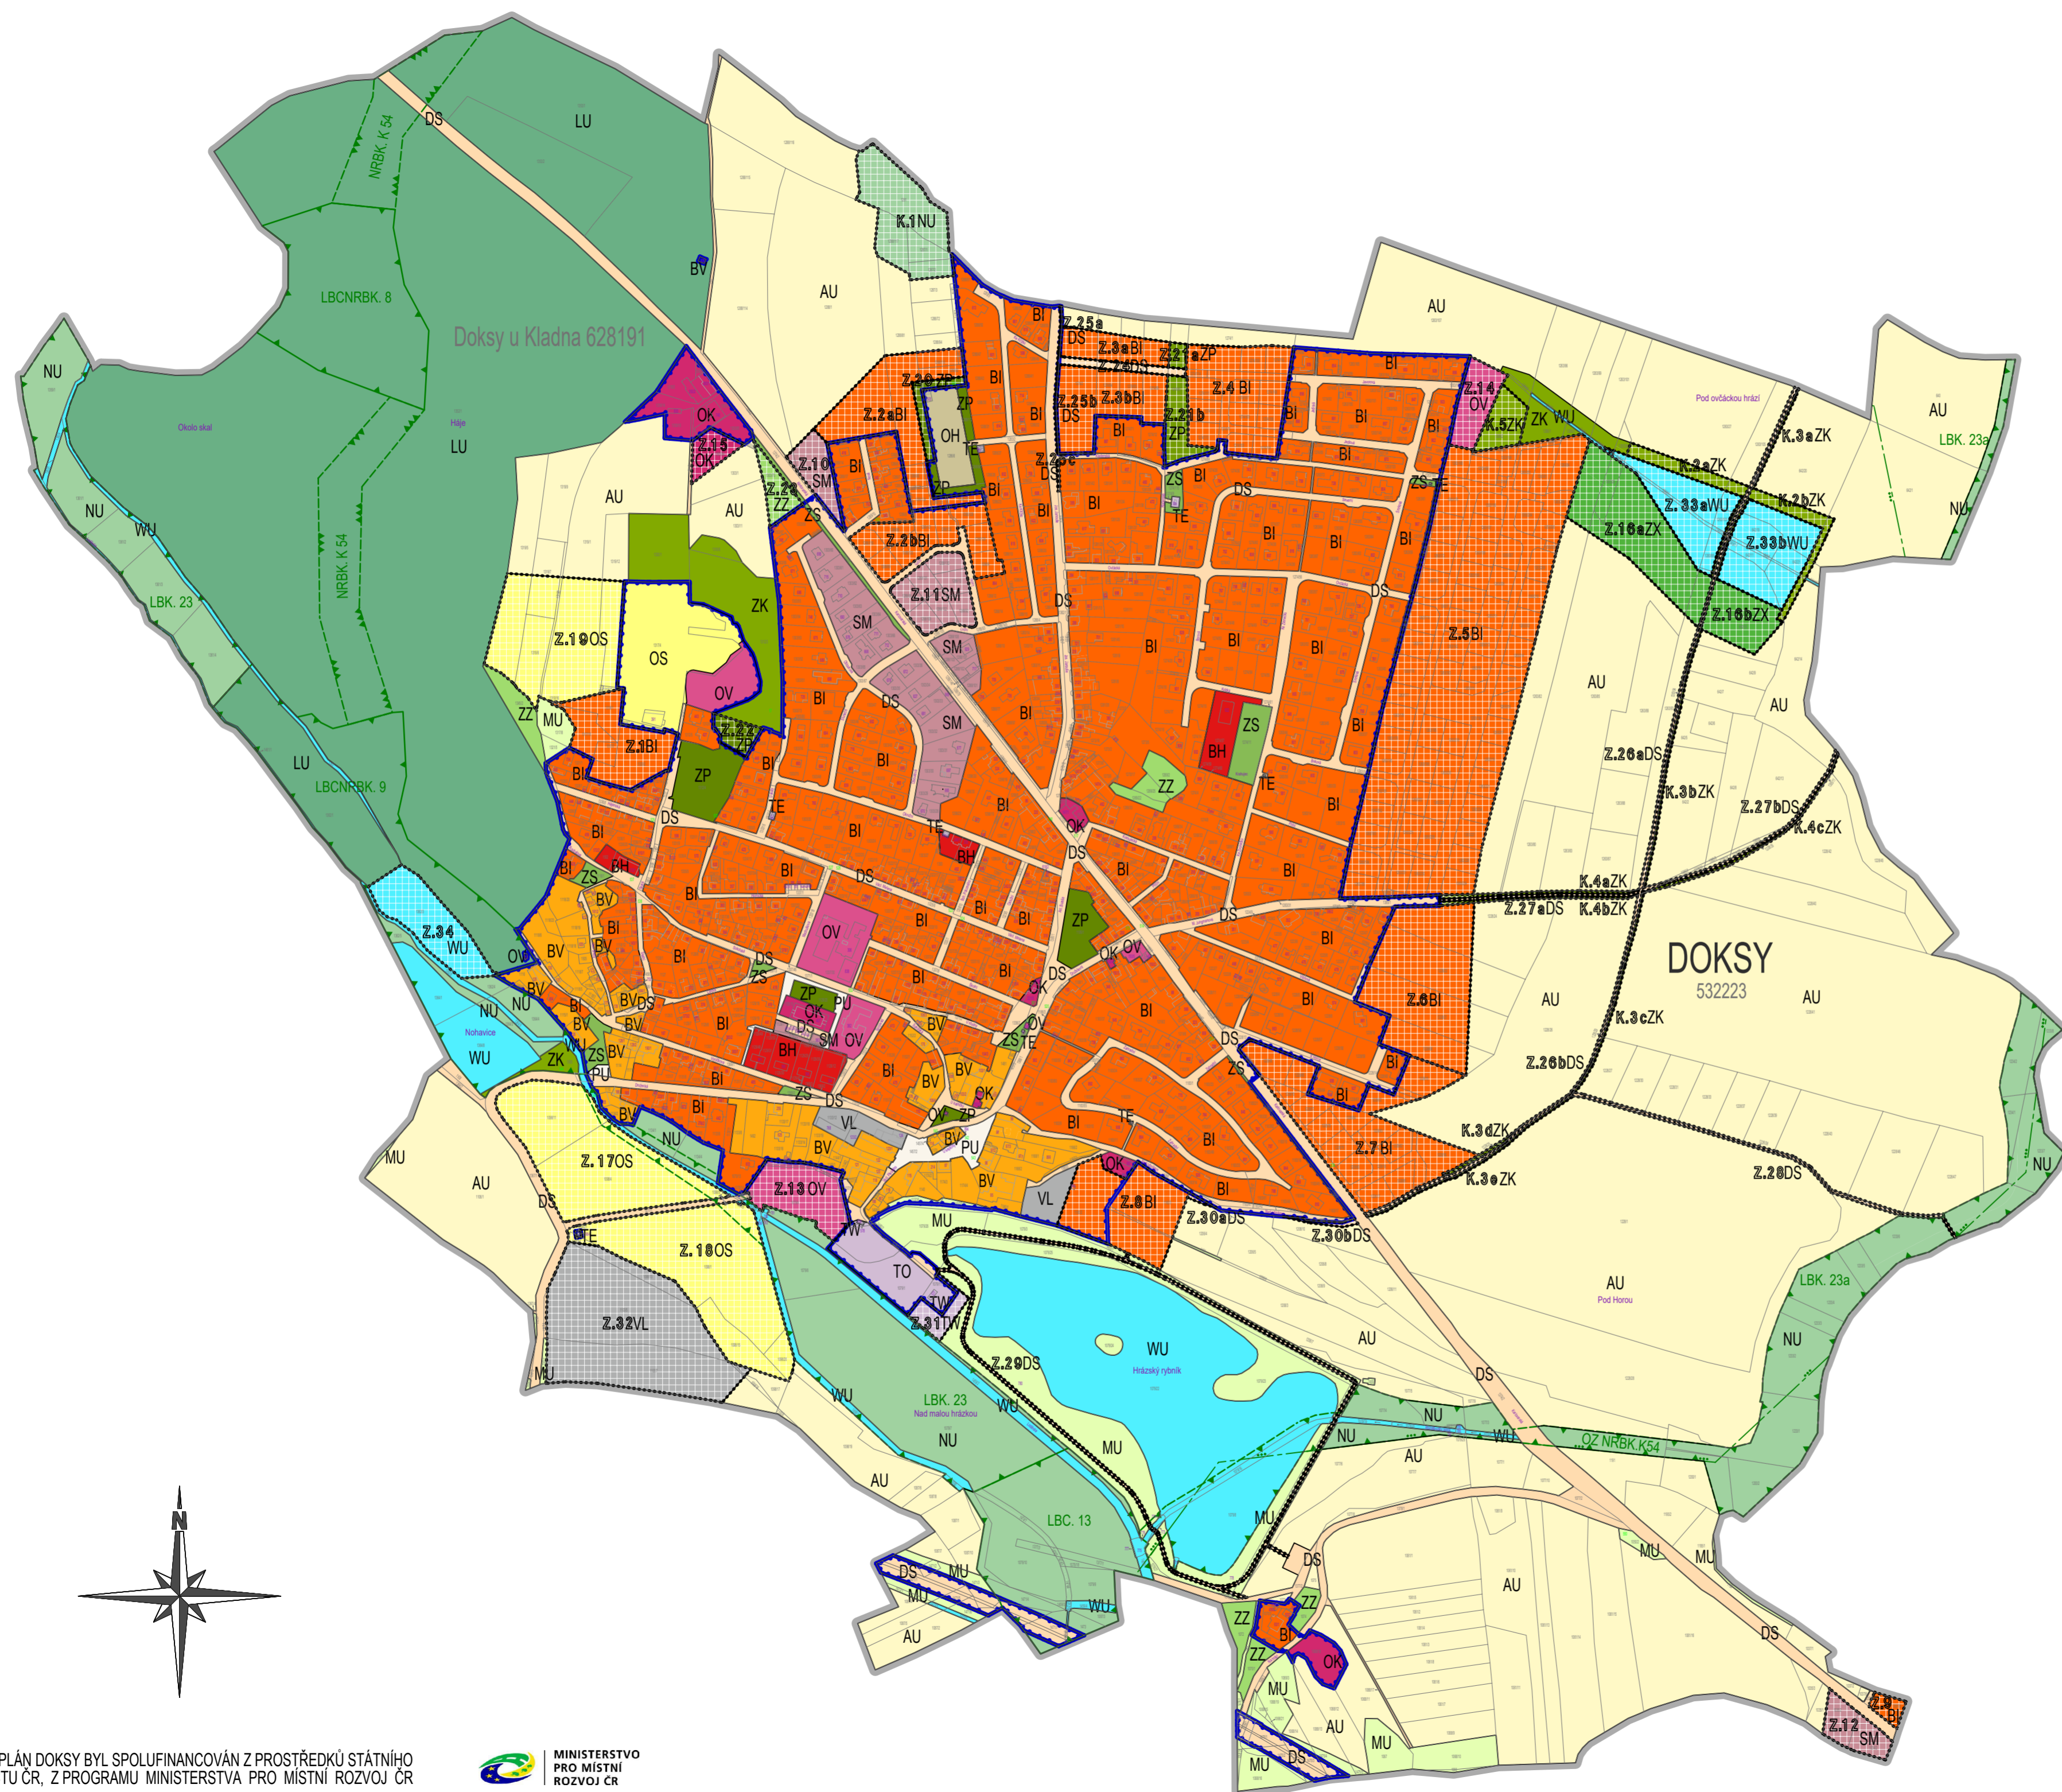


# DOKSY

## ÚZEMNÍ PLÁN



### LEGENDA :

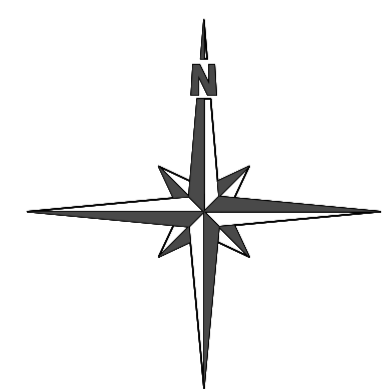
|  |                            |
|--|----------------------------|
|  | ŘEŠENÉ ÚZEMÍ               |
|  | ZASTAVĚNÉ ÚZEMÍ K 1.1.2024 |
|  | ZASTAVITELNÁ PLOCHA        |
|  | PLOCHA ZMĚNY V KRAJINĚ     |

| PLOCHY S ROZDÍLNÝM ZPŮSOBEM VYUŽITÍ |                                   |
|-------------------------------------|-----------------------------------|
| STABILIZOVANÉ                       | NÁVRH                             |
| BV                                  | BYDLENÍ VENKOVSKÉ                 |
| BI                                  | BYDLENÍ INDIVIDUÁLNÍ              |
| BH                                  | BYDLENÍ HROMADNÉ                  |
| OV                                  | OBČANSKÉ VYBAVENÍ VEŘEJNÉ         |
| OK                                  | OBČANSKÉ VYBAVENÍ KOMERČNÍ        |
| OS                                  | OBČANSKÉ VYBAVENÍ SPORT           |
| OH                                  | OBČANSKÉ VYBAVENÍ HRBITOVY        |
| PU                                  | VEŘEJNÁ PROSTRANSTVÍ VŠEOBECNÁ    |
| ZP                                  | ZELĚNÍ PARKOVÁ A PARKOVÉ UPRÁVENÁ |
| ZZ                                  | ZELĚNÍ ZAHRADNÍ A SADOVÁ          |
| ZS                                  | ZELĚNÍ SÍDELNÍ OSTATNÍ            |
| ZK                                  | ZELĚNÍ KRAJINNÁ                   |
|                                     | ZELĚNÍ JINÁ                       |
| SM                                  | SMÍŠENÉ OBYTNÉ MĚSTSKÉ            |
| DS                                  | DOPRAVA SILNIČNÍ                  |
| TW                                  | VODNÍ HOSPODÁŘSTVÍ                |
| TE                                  | ENERGETIKA                        |
| TO                                  | NAKLÁDÁNÍ S ODPADY                |
| VL                                  | VÝROBA LEHKÁ                      |
| WU                                  | VODNÍ A VODOHOSPODÁŘSKÉ VŠEOBECNÉ |
| AU                                  | ZEMĚDĚLSKÉ VŠEOBECNÉ              |
| LU                                  | LESNÍ VŠEOBECNÉ                   |
| NU                                  | PŘÍRODNÍ VŠEOBECNÉ                |
| MU                                  | SMÍŠENÉ KRAJINNÉ VŠEOBECNÉ        |

| ÚZEMNÍ SYSTÉM EKOLOGICKÉ STABILITY |  |
|------------------------------------|--|
| STAV                               | NÁVRH  |
| NRBK                               | NADREGIONÁLNÍ BIODIVERZITNÍ KORIDOR K54  |
|                                    | OCHRANNÁ ZÓNA NR BK K54  |
| LBCNRBK                            | LOKÁLNÍ BIOCENTRUM VLOŽENÉ DO NADREGIONÁLNÍHO BIODIVERZITNÍHO KORIDORU (LBCNRBK) |
| LBC                                | LOKÁLNÍ BIOCENTRUM (LBC)   |
| LBK                                | LOKÁLNÍ BIODIVERZITNÍ KORIDOR (LBK)  |



|   |   |                              |
|---|---|------------------------------|
| <b>DOKSY ÚZEMNÍ PLÁN</b>  |   | NÁVRH PRO VEŘEJNÉ PROJEDNÁNÍ |
| <b>2. HLAVNÍ VÝKRES</b>   |   | 1 : 5 000                    |
| <b>POŘIZOVATEL</b><br>Obecní úřad DOKSY<br>Sokolská 305, 273 64 Doksy<br>Kvalifikovaná úřední osoba:<br>Bc. Stanislav Pítr, DiS.<br>Osvědčení č.510806521 MV ČR<br>+420 605 436 884<br>pro Obec DOKSY<br>Sokolská 305, 273 64 Doksy<br>Určený zastupitel: Ing. Stanislav Machulka | <b>ZPRACOVATEL</b><br>Ing.arch. Jiřina Ečerová<br>ČKA 02 941<br>Bellušova 1807, 155 00 Praha 5<br>+420 774 222 356<br>ecerova@seznam.cz |                              |
|   |   | Listopad 2024 Paré číslo:    |